

REZIDENCE PRAŽSKÁ BENEŠOV



REZIDENCE PRAŽSKÁ BENEŠOV 1. ETAPA bytový dům BCD Benešov u Prahy



BYT **B.1.02** (jednotka **2**) 3+kk 1.NP

P-B2

POHLED NA DŮM



PŮDORYS 1.NP

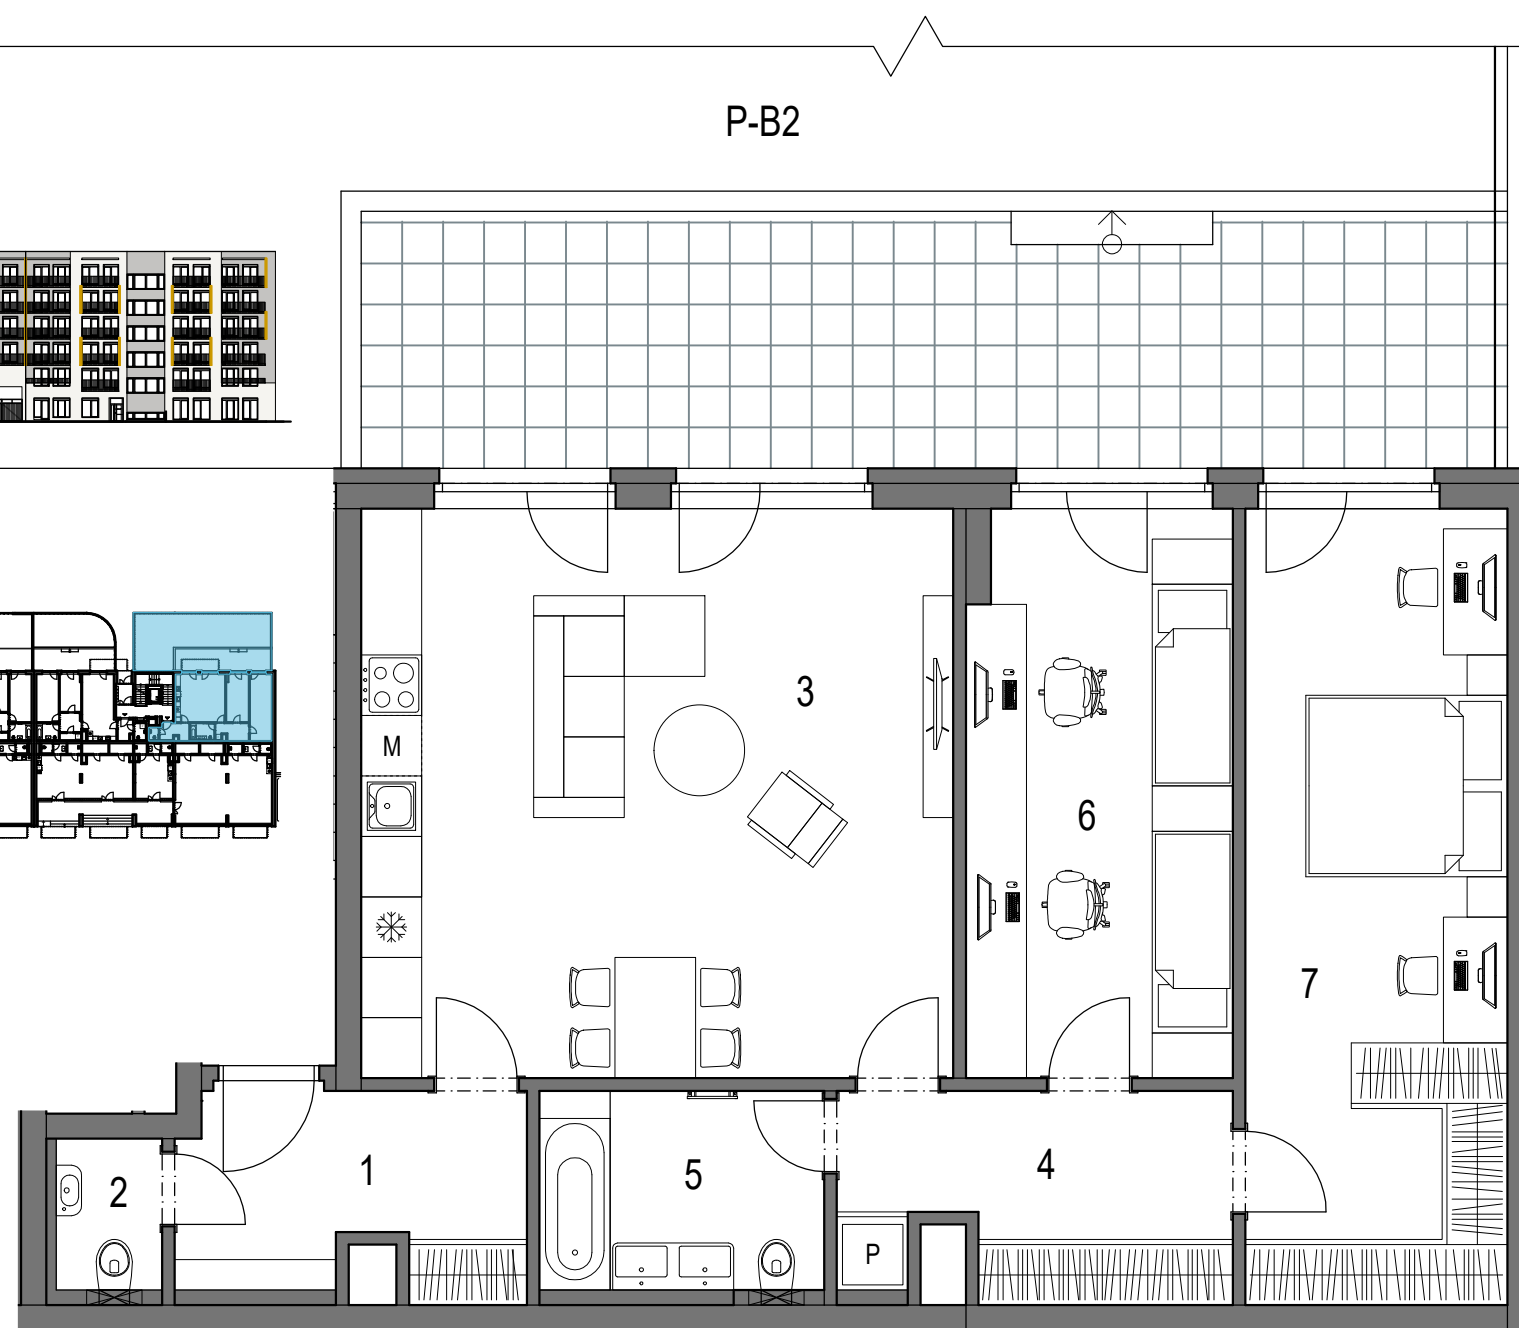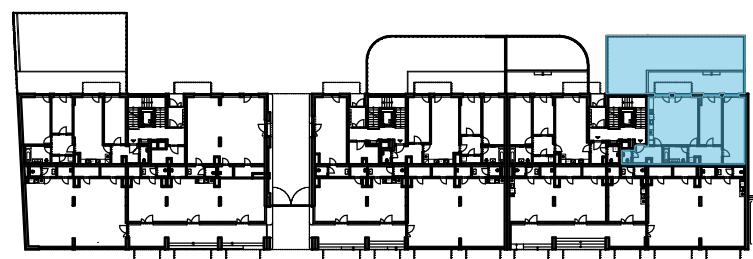

OZNAČENÍ	MÍSTNOST	PLOCHA
1	VSTUPNÍ HALA	7,0 m ²
2	WC	1,7 m ²
3	OBÝVACÍ POKOJ + KK	33,2 m ²
4	CHODBA	7,8 m ²
5	KOUPELNA	5,6 m ²
6	POKOJ	14,7 m ²
7	LOŽNICE	20,5 m ²
CELKOVÁ VNITŘNÍ UŽITNÁ PLOCHA		90,5 m ²
PODLAHOVÁ PLOCHA*		95,9 m²

OSTATNÍ PLOCHY

P-B2 PŘEDZAHŘÁDKA VČ. TERASY

* Výpočet podlahové plochy dle Nařízení vlády č. 366/2013 Sb.

Zařízení jednotky je pouze ilustrativní a není součástí dodávky.
Vybavení domu a jednotky je specifikováno v popisu standardu.



0 1 2 3 4 5 m

www.rezidenceprazskabenesov.cz
www.sgreality.cz
www.sladekgroup.cz

SLÁDEK GROUP a.s.
Jana Nohy 1441
256 01 Benešov

datum tisku: 06.3.2024