



REZIDENCE PRAŽSKÁ BENEŠOV



REZIDENCE PRAŽSKÁ BENEŠOV 1. ETAPA bytový dům BCD Benešov u Prahy

BYT C.1.01 (jednotka 34)


4+kk

1.NP


POHLED NA DŮM



PŮDORYS 1.NP

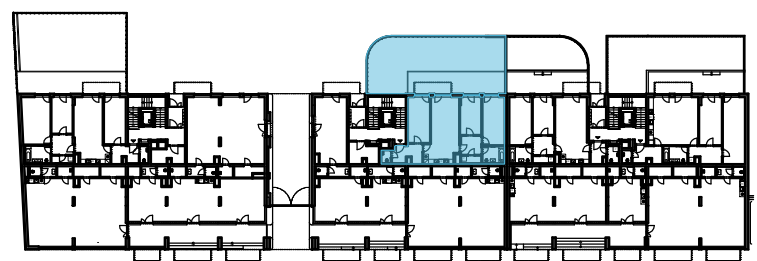

P-C1

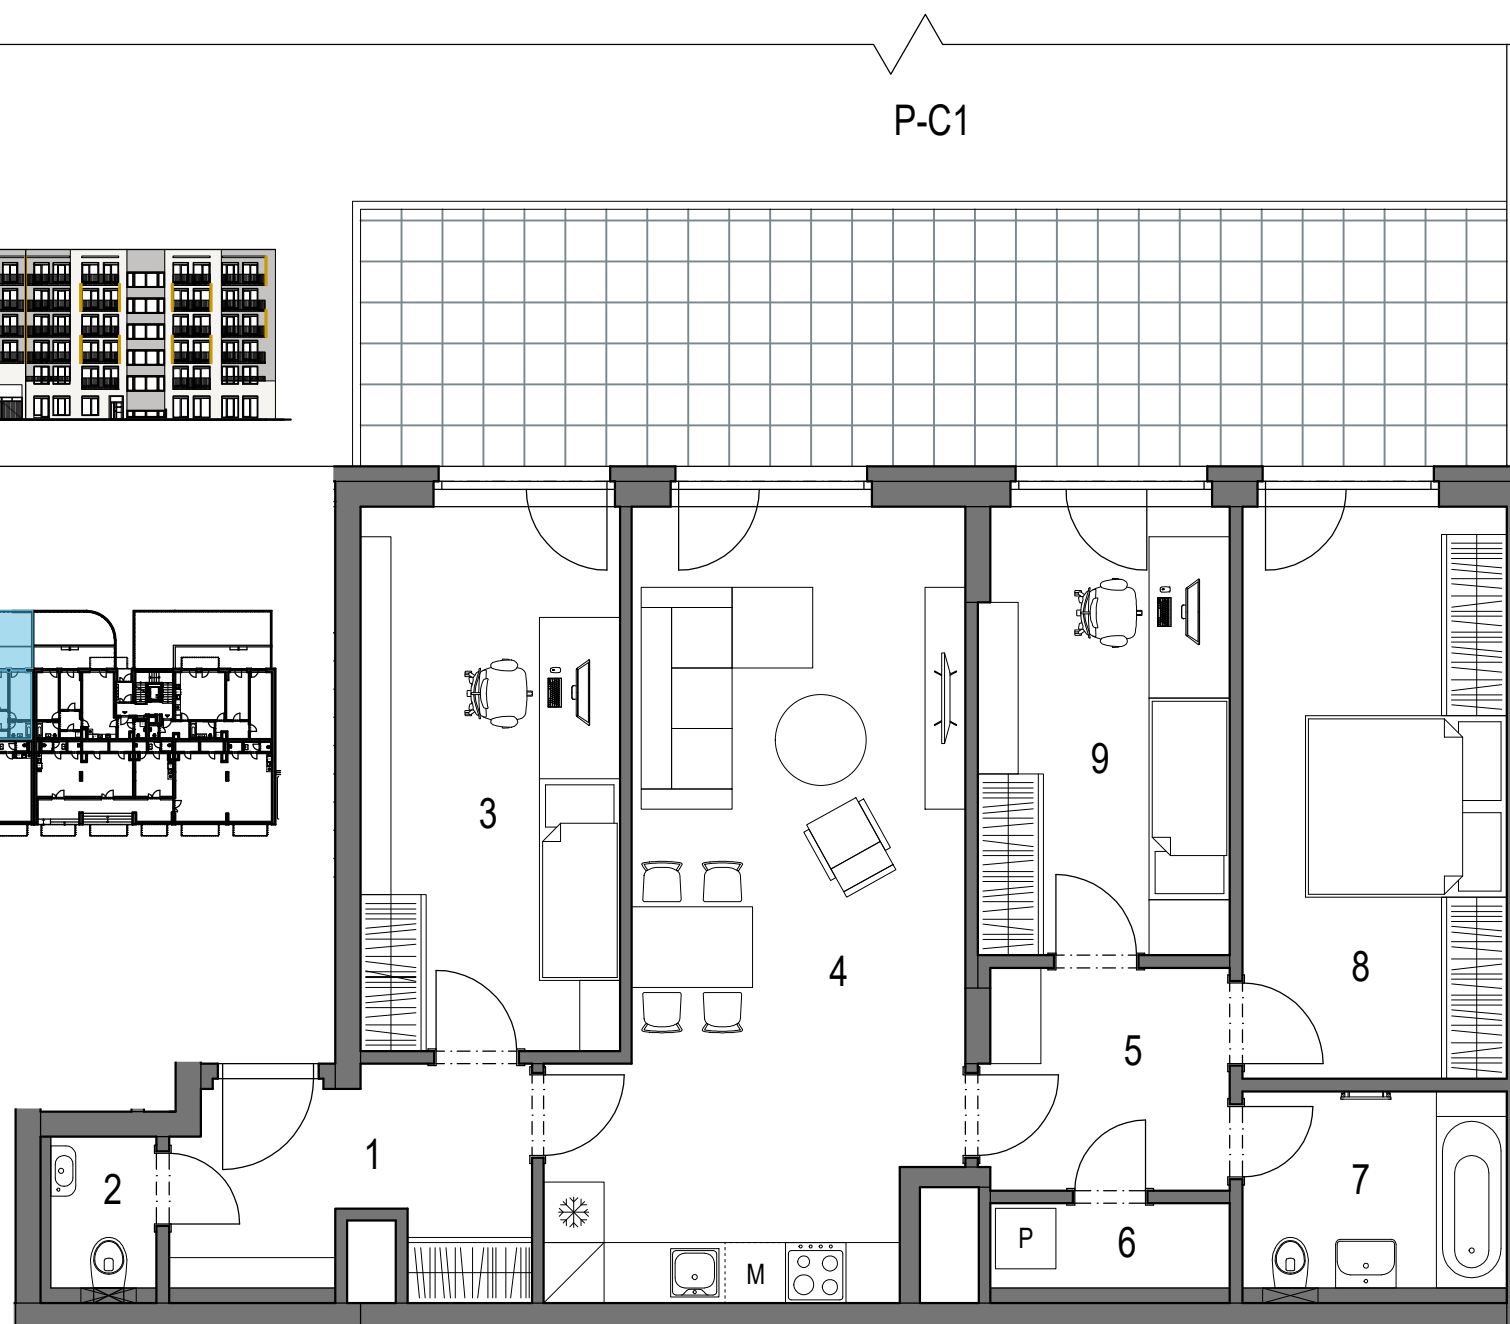

| OZNAČENÍ | MÍSTNOST | PLOCHA |
|-------------------------------|--------------------|---------------------|
| 1 | VSTUPNÍ HALA | 7,3 m ² |
| 2 | WC | 1,7 m ² |
| 3 | POKOJ | 13,9 m ² |
| 4 | OBÝVACÍ POKOJ + KK | 27,4 m ² |
| 5 | CHODBA | 5,7 m ² |
| 6 | KOMORA | 2,1 m ² |
| 7 | KOUPELNA | 5,1 m ² |
| 8 | LOŽNICE | 14,9 m ² |
| 9 | POKOJ | 11,0 m ² |
| CELKOVÁ VNITŘNÍ UŽITNÁ PLOCHA | | 89,1 m ² |
| PODLAHOVÁ PLOCHA* | | 96,0 m ² |

OSTATNÍ PLOCHY

P-C1 PŘEDZAHŘÁDKA VČ. TERASY

* Výpočet podlahové plochy dle Nařízení vlády č. 366/2013 Sb.

Zařízení jednotky je pouze ilustrativní a není součástí dodávky.
Vybavení domu a jednotky je specifikováno v popisu standardu.



0 1 2 3 4 5 m

www.rezidenceprazskabenesov.cz
www.sgrealty.cz
www.sladekgroup.cz

SLÁDEK GROUP a.s.
Jana Nohy 1441
256 01 Benešov

datum tisku: 06.3.2024