




REZIDENCE PRAŽSKÁ
— BENEŠOV —

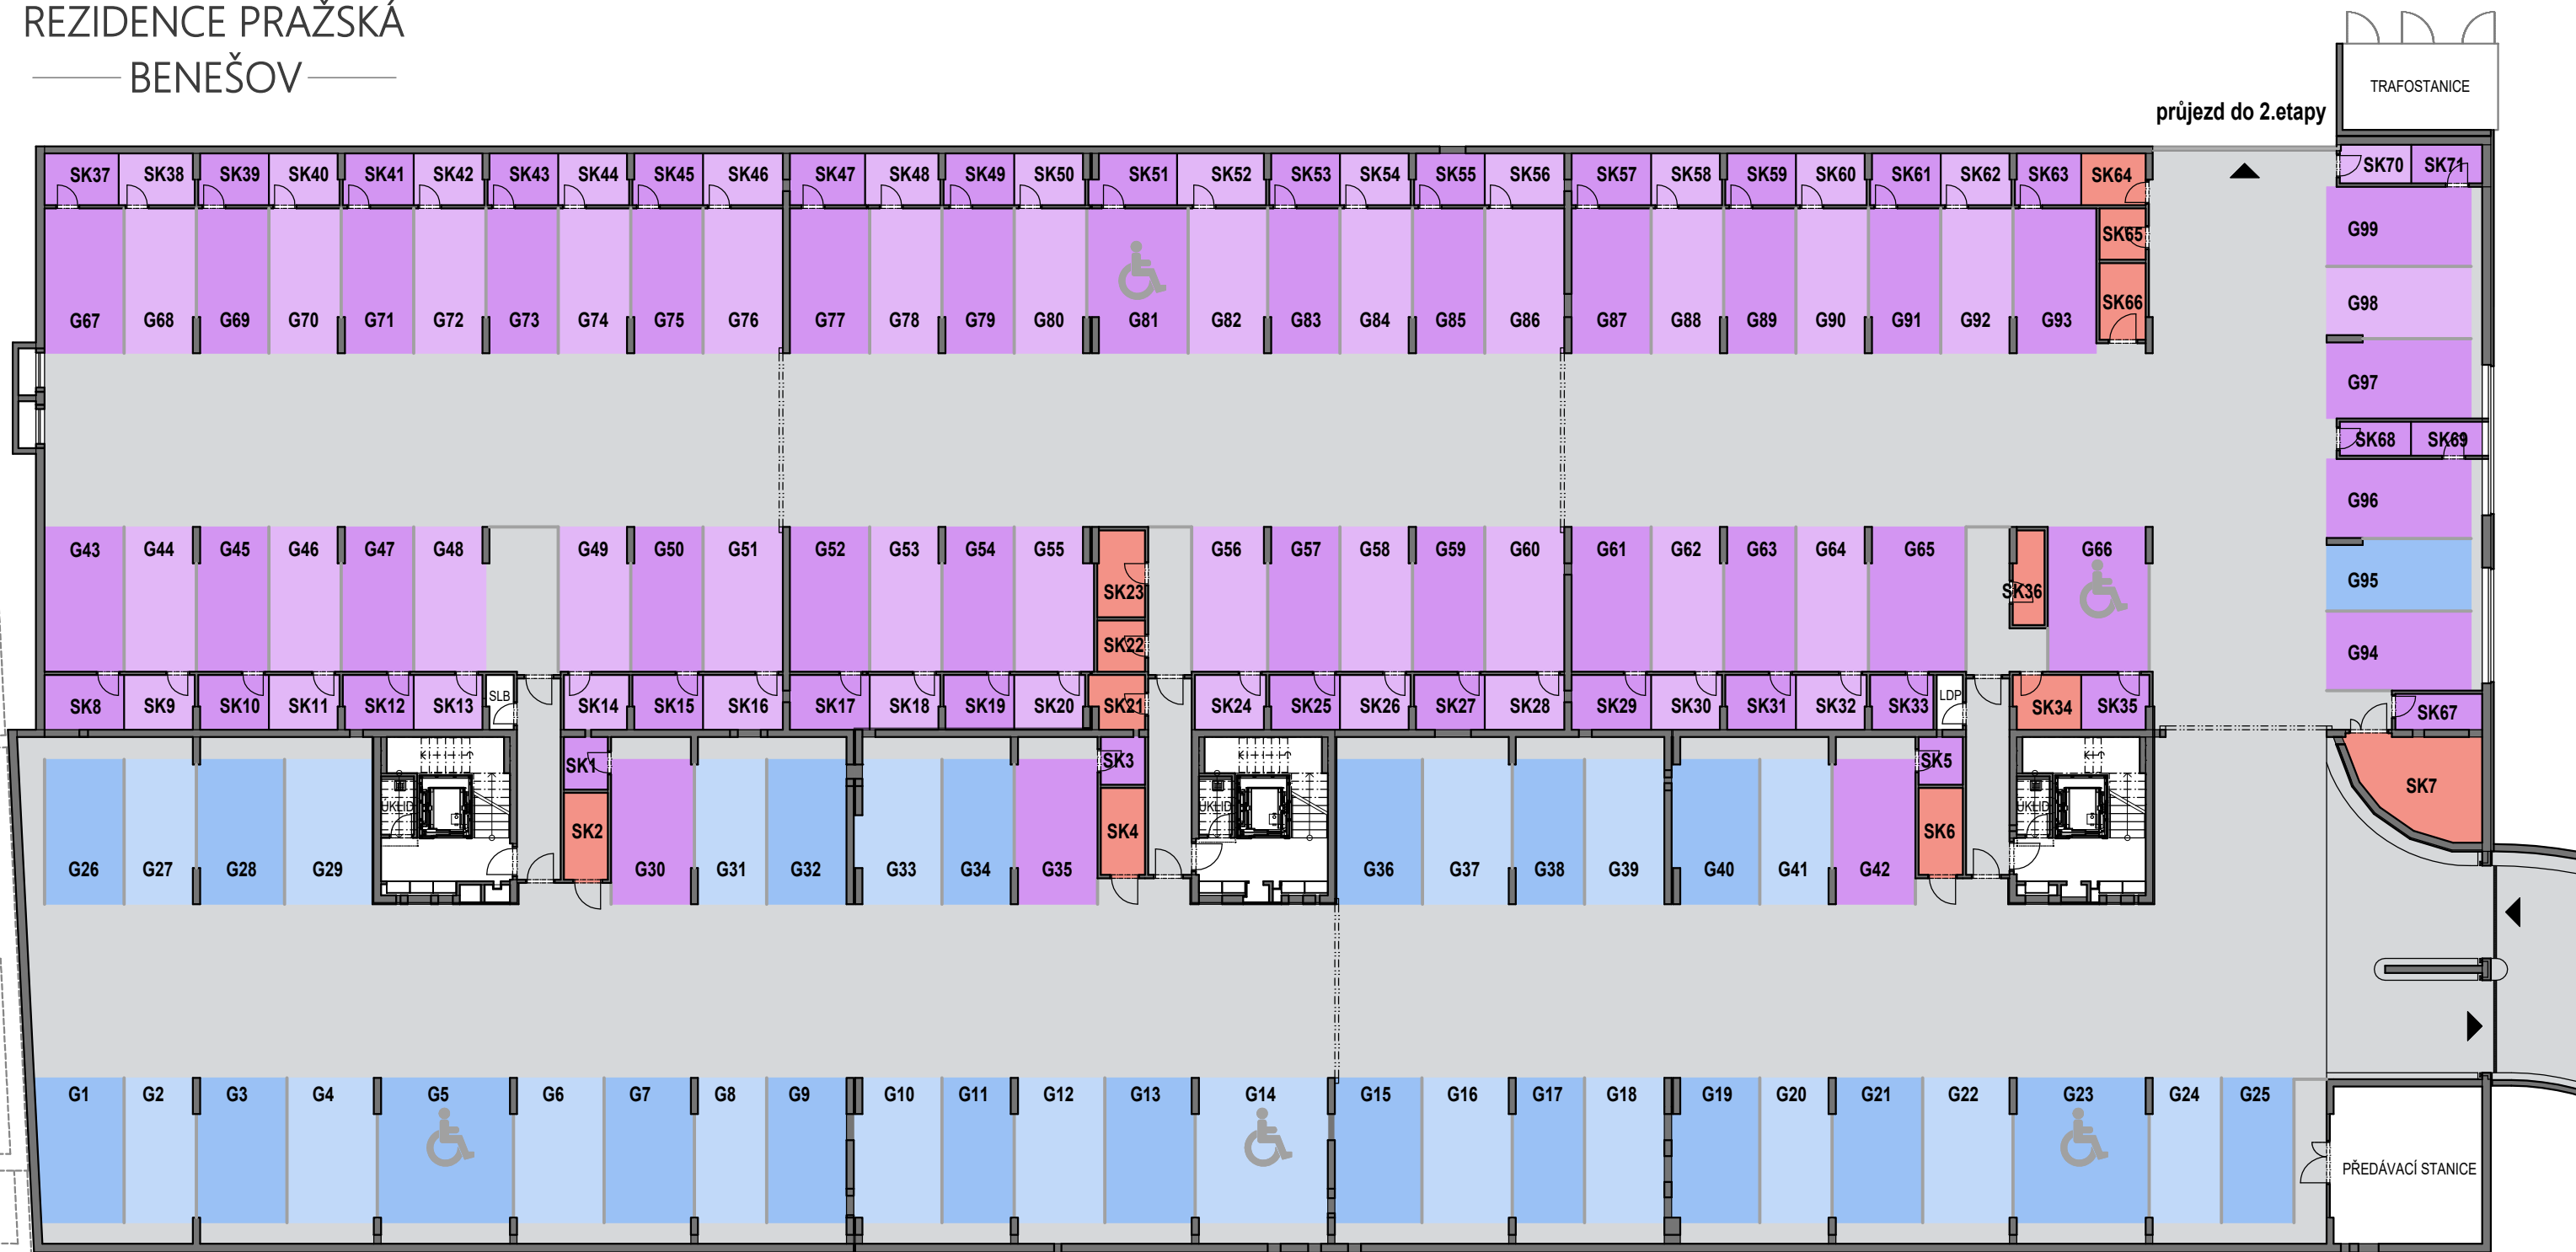

REZIDENCE PRAŽSKÁ BENEŠOV
1.ETAPA, bytový dům BCD
Benešov u Prahy

PŮDORYS 1.PP

0 2 4 6 8 10 m



www.rezidenceprazskabenesov.cz
www.sgrealty.cz
www.sladekgroup.cz

SLÁDEK GROUP a.s.
Jana Nohy 1441
256 01 Benešov

datum tisku: 26.2.2024