


REZIDENCE PRAŽSKÁ — BENEŠOV —

LEGENDA BYTŮ

označení	dispozice	podlahová plocha (m ²)	označení	dispozice	podlahová plocha (m ²)	označení	dispozice	podlahová plocha (m ²)
73 / D.3.01	3+kk	85,8	41 / C.3.01	2+kk	46,9	10 / B.3.01	3+kk	78,8
74 / D.3.02	2+kk	46,8	42 / C.3.02	2+kk	46,9	11 / B.3.02	2+kk	46,9
75 / D.3.03	2+kk	46,9	43 / C.3.03	3+kk	78,8	12 / B.3.03	2+kk	46,9
76 / D.3.04	3+kk	78,8	44 / C.3.04	2+kk	46,9	13 / B.3.04	3+kk	78,8
77 / D.3.05	2+kk	46,9	45 / C.3.05	1+kk	35,3	14 / B.3.05	2+kk	46,9
78 / D.3.06	1+kk	35,3	46 / C.3.06	2+kk	46,9	15 / B.3.06	1+kk	35,3
79 / D.3.07	2+kk	46,9	47 / C.3.07	3+kk	78,8	16 / B.3.07	2+kk	46,9

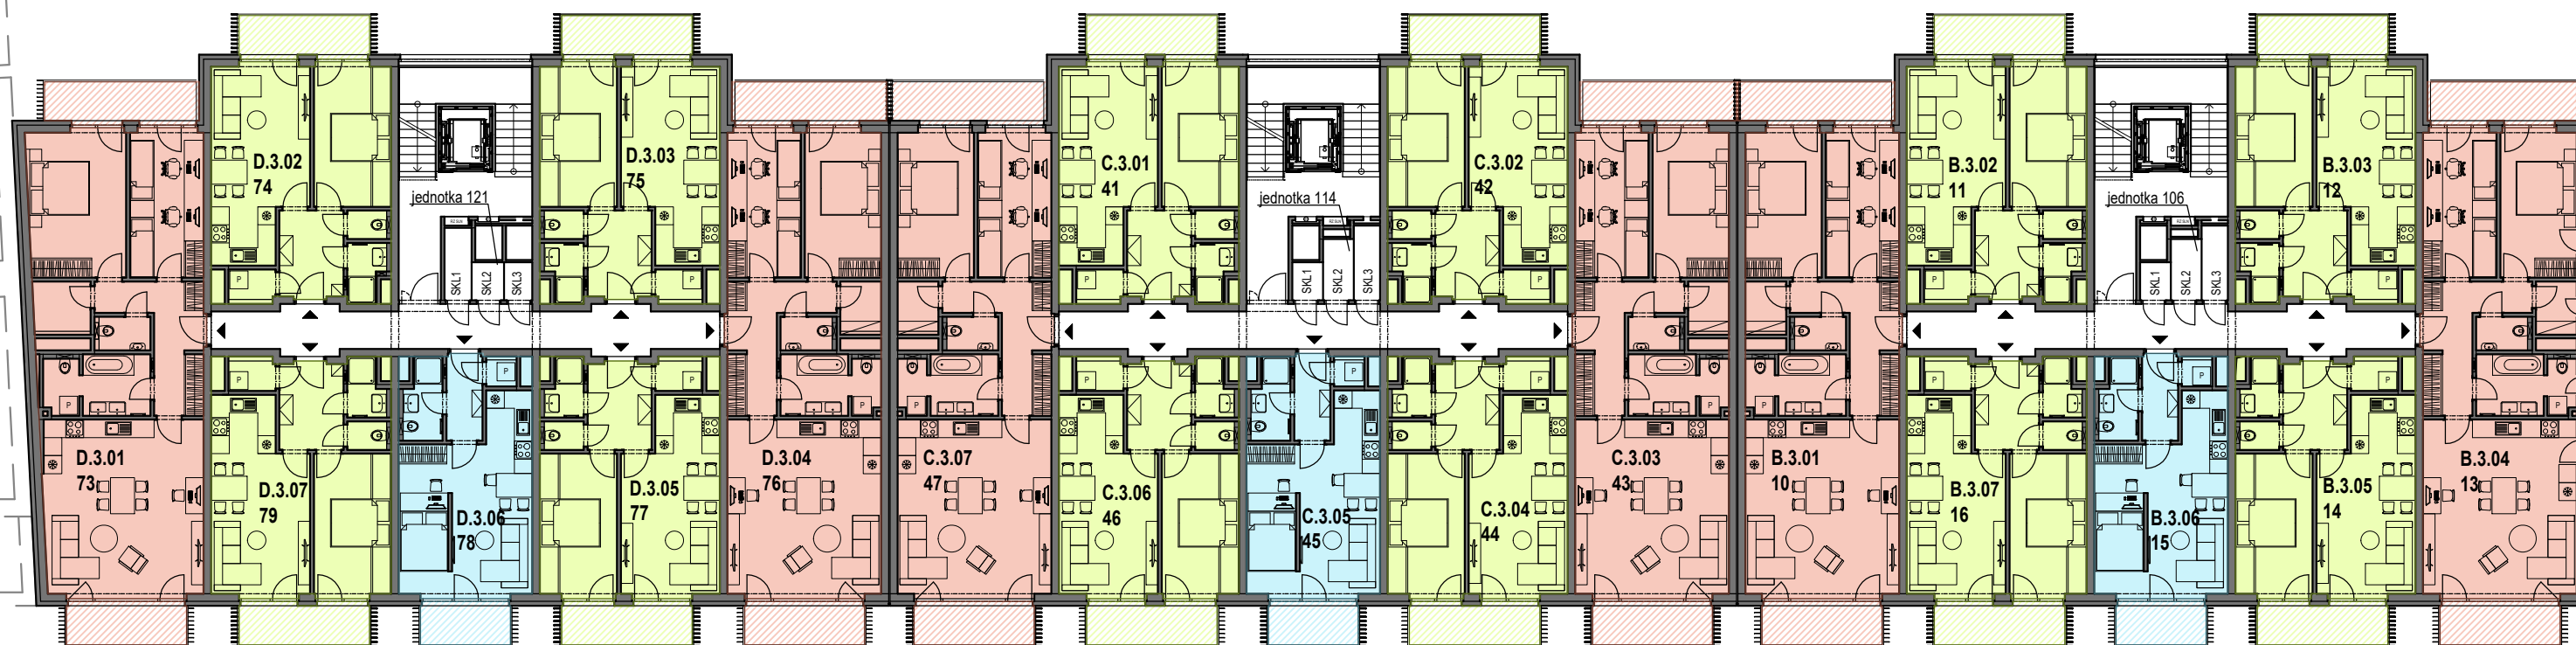

REZIDENCE PRAŽSKÁ BENEŠOV
1.ETAPA, bytový dům BCD
Benešov u Prahy

PŮDORYS 3.NP

Výpočet podlahové plochy dle Nařízení vlády č. 366/2013 Sb.

Zařízení jednotky je pouze ilustrativní a není součástí dodávky.
Vybavení domu a jednotky je specifikováno v popisu standardu.

0 2 4 6 8 10 m



www.rezidenceprazskabenesov.cz
www.sgrealty.cz
www.sladekgroup.cz

SLÁDEK GROUP a.s.
Jana Nohy 1441
256 01 Benešov

datum tisku: 12.3.2024