



REZIDENCE PRAŽSKÁ BENEŠOV

PŮDORYS 4.NP

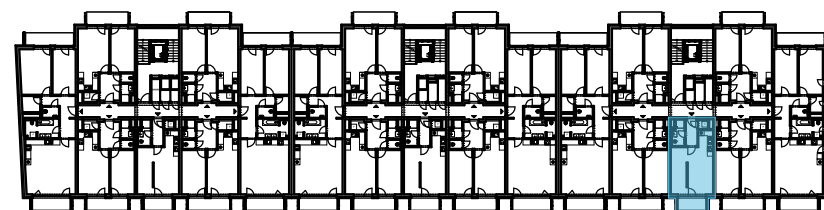

POHLED NA DŮM

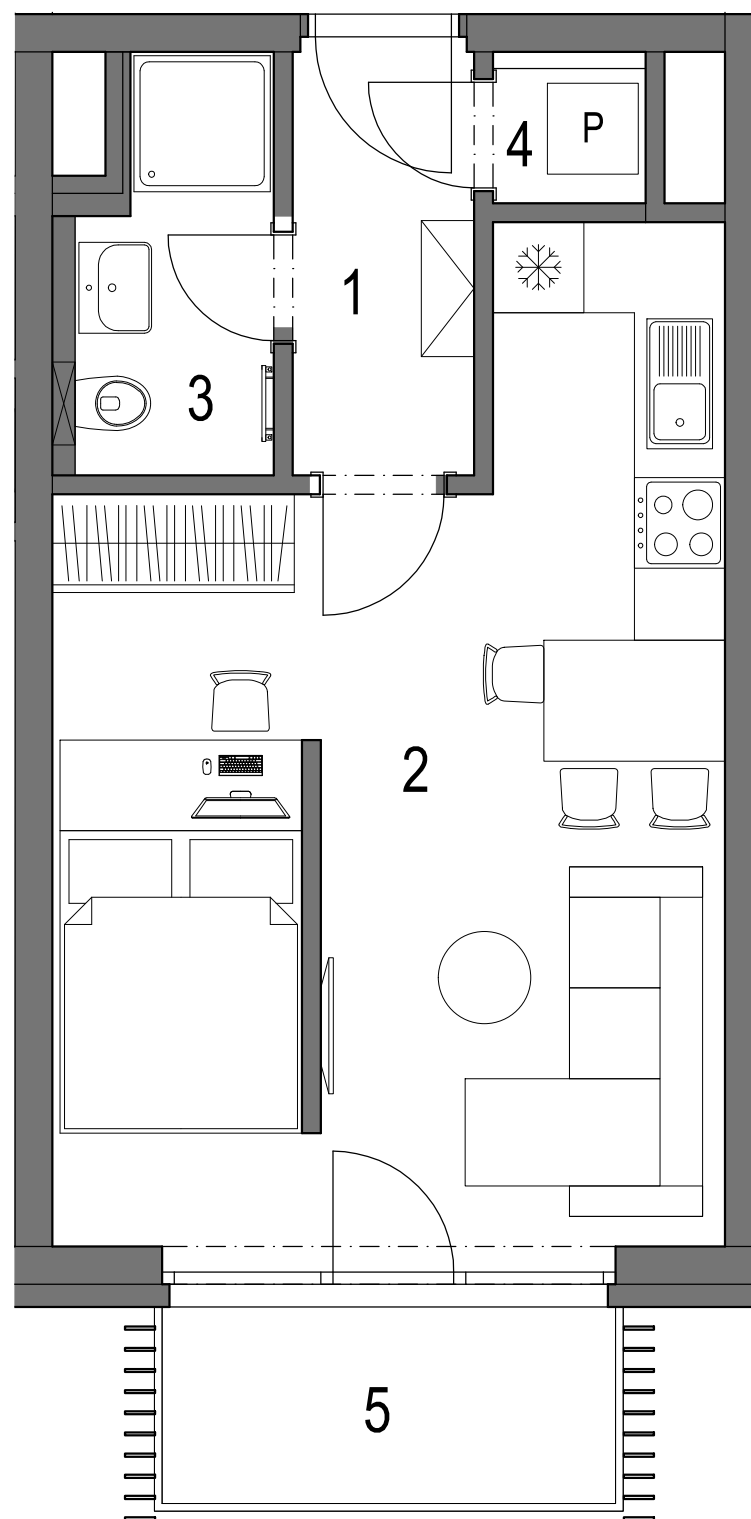

REZIDENCE PRAŽSKÁ BENEŠOV 1. ETAPA bytový dům BCD Benešov u Prahy

BYT **B.4.06** (jednotka **22**)

1+kk

4.NP

OZNAČENÍ	MÍSTNOST	PLOCHA
1	VSTUPNÍ HALA	3,5 m ²
2	OBÝVACÍ POKOJ + KK	25,1 m ²
3	KOUPELNA	3,3 m ²
4	KOMORA	1,0 m ²
CELKOVÁ VNITŘNÍ UŽITNÁ PLOCHA		32,9 m ²
PODLAHOVÁ PLOCHA*		35,3 m²

OSTATNÍ PLOCHY

5	BALKÓN
---	--------

* Výpočet podlahové plochy dle Nařízení vlády č. 366/2013 Sb.

Zařízení jednotky je pouze ilustrativní a není součástí dodávky.
Vybavení domu a jednotky je specifikováno v popisu standardu.



www.rezidenceprazskabenesov.cz
www.sgreality.cz
www.sladekgroup.cz

SLÁDEK GROUP a.s.
Jana Nohy 1441
256 01 Benešov

datum tisku: 29.2.2024