



# REZIDENCE PRAŽSKÁ BENEŠOV

PŮDORYS 4.NP

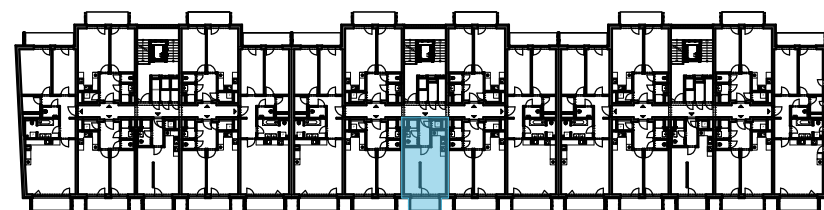

POHLED NA DŮM

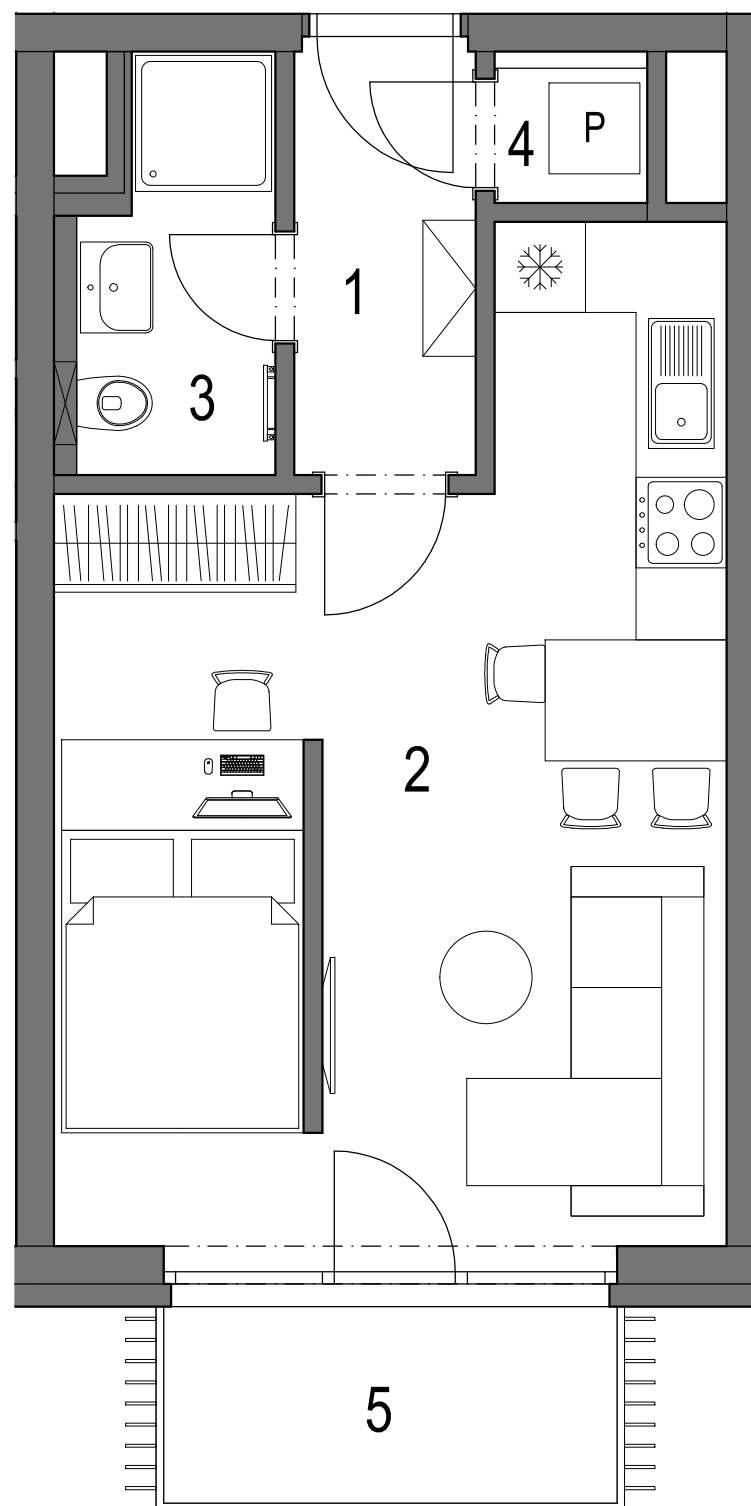

## REZIDENCE PRAŽSKÁ BENEŠOV 1. ETAPA bytový dům BCD Benešov u Prahy

### BYT **C.4.05** (jednotka **52**)

1+kk

4.NP

| OZNAČENÍ                      | MÍSTNOST           | PLOCHA                    |
|-------------------------------|--------------------|---------------------------|
| 1                             | VSTUPNÍ HALA       | 3,5 m <sup>2</sup>        |
| 2                             | OBÝVACÍ POKOJ + KK | 25,1 m <sup>2</sup>       |
| 3                             | KOUPELNA           | 3,3 m <sup>2</sup>        |
| 4                             | KOMORA             | 1,0 m <sup>2</sup>        |
| CELKOVÁ VNITŘNÍ UŽITNÁ PLOCHA |                    | 32,9 m <sup>2</sup>       |
| PODLAHOVÁ PLOCHA*             |                    | <b>35,3 m<sup>2</sup></b> |

#### OSTATNÍ PLOCHY

5 BALKÓN

\* Výpočet podlahové plochy dle Nařízení vlády č. 366/2013 Sb.

Zařízení jednotky je pouze ilustrativní a není součástí dodávky.  
Vybavení domu a jednotky je specifikováno v popisu standardu.



0 1 2 3 4 5 m

[www.rezidenceprazskabenesov.cz](http://www.rezidenceprazskabenesov.cz)  
[www.sgreality.cz](http://www.sgreality.cz)  
[www.sladekgroup.cz](http://www.sladekgroup.cz)

SLÁDEK GROUP a.s.  
Jana Nohy 1441  
256 01 Benešov

datum tisku: 29.2.2024