



# REZIDENCE PRAŽSKÁ BENEŠOV

PŮDORYS 4.NP

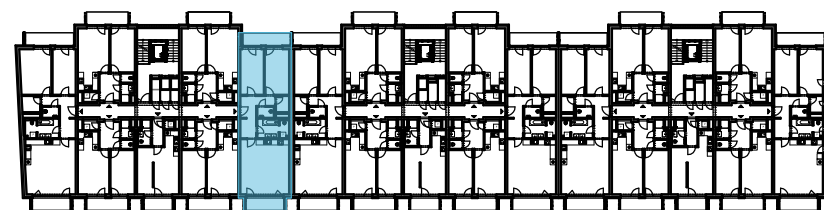

POHLED NA DŮM

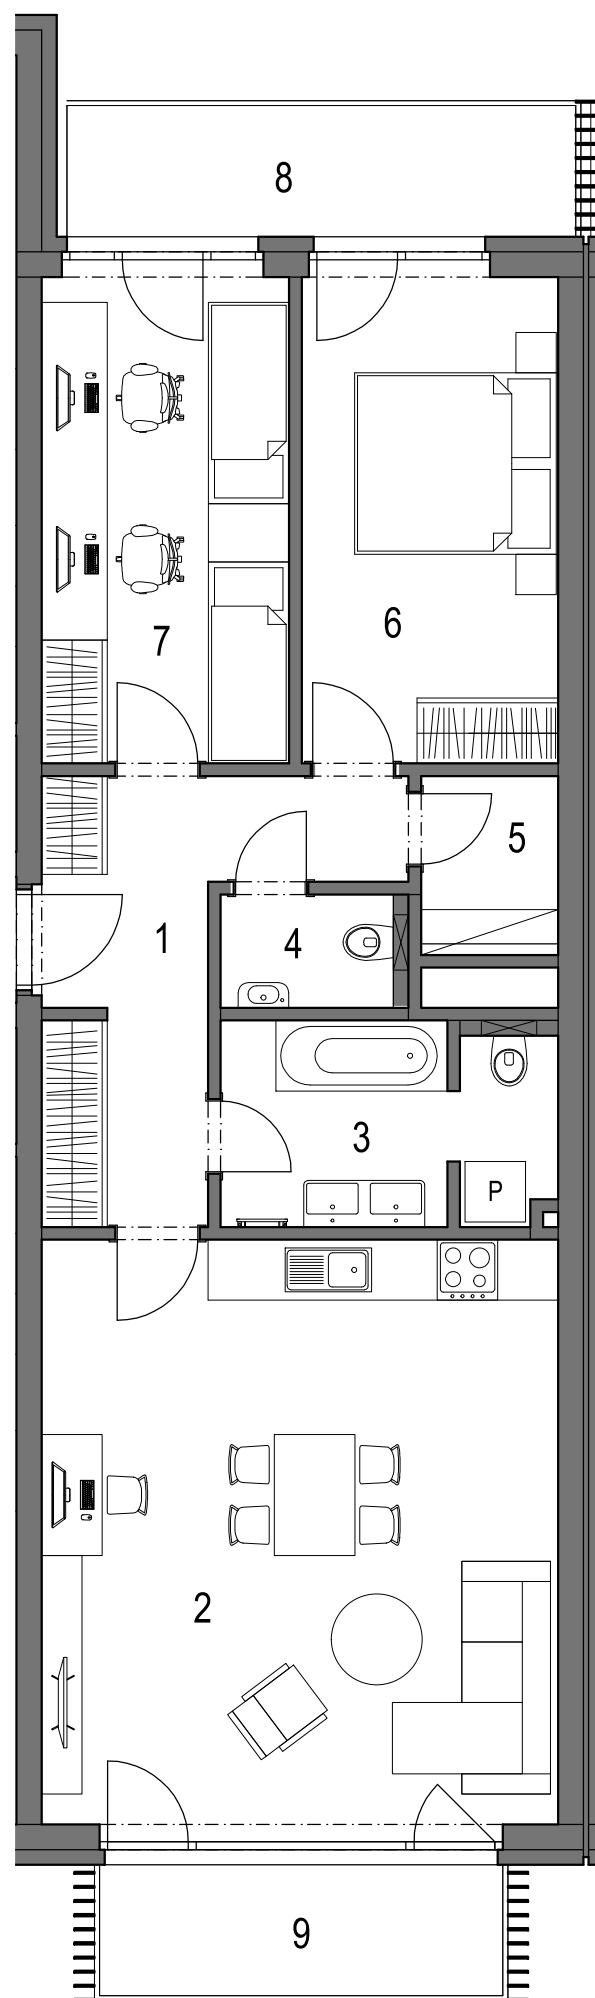

## REZIDENCE PRAŽSKÁ BENEŠOV 1. ETAPA bytový dům BCD Benešov u Prahy

### BYT **D.4.04** (jednotka **83**)

3+kk

4.NP

| OZNAČENÍ                      | MÍSTNOST           | PLOCHA                    |
|-------------------------------|--------------------|---------------------------|
| 1                             | VSTUPNÍ HALA       | 10,0 m <sup>2</sup>       |
| 2                             | OBÝVACÍ POKOJ + KK | 30,4 m <sup>2</sup>       |
| 3                             | KOUPELNA           | 6,5 m <sup>2</sup>        |
| 4                             | WC                 | 2,0 m <sup>2</sup>        |
| 5                             | KOMORA             | 2,3 m <sup>2</sup>        |
| 6                             | LOŽNICE            | 12,6 m <sup>2</sup>       |
| 7                             | POKOJ              | 12,2 m <sup>2</sup>       |
| CELKOVÁ VNITŘNÍ UŽITNÁ PLOCHA |                    | 76,0 m <sup>2</sup>       |
| PODLAHOVÁ PLOCHA*             |                    | <b>78,8 m<sup>2</sup></b> |

#### OSTATNÍ PLOCHY

|   |        |
|---|--------|
| 8 | BALKÓN |
| 9 | BALKÓN |

\* Výpočet podlahové plochy dle Nařízení vlády č. 366/2013 Sb.

Zařízení jednotky je pouze ilustrativní a není součástí dodávky.  
Vybavení domu a jednotky je specifikováno v popisu standardu.



0 1 2 3 4 5 m

[www.rezidenceprazskabenesov.cz](http://www.rezidenceprazskabenesov.cz)  
[www.sgrealty.cz](http://www.sgrealty.cz)  
[www.sladekgroup.cz](http://www.sladekgroup.cz)

SLÁDEK GROUP a.s.  
Jana Nohy 1441  
256 01 Benešov

datum tisku: 29.2.2024

