



REZIDENCE PRAŽSKÁ BENEŠOV

PŮDORYS 4.NP

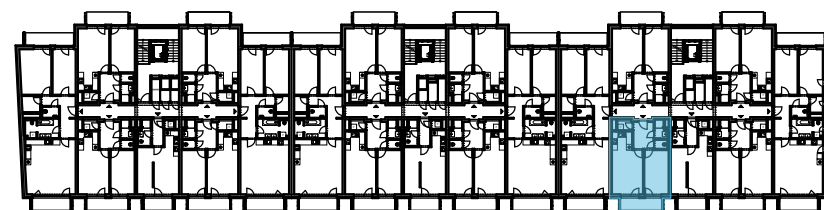

POHLED NA DŮM

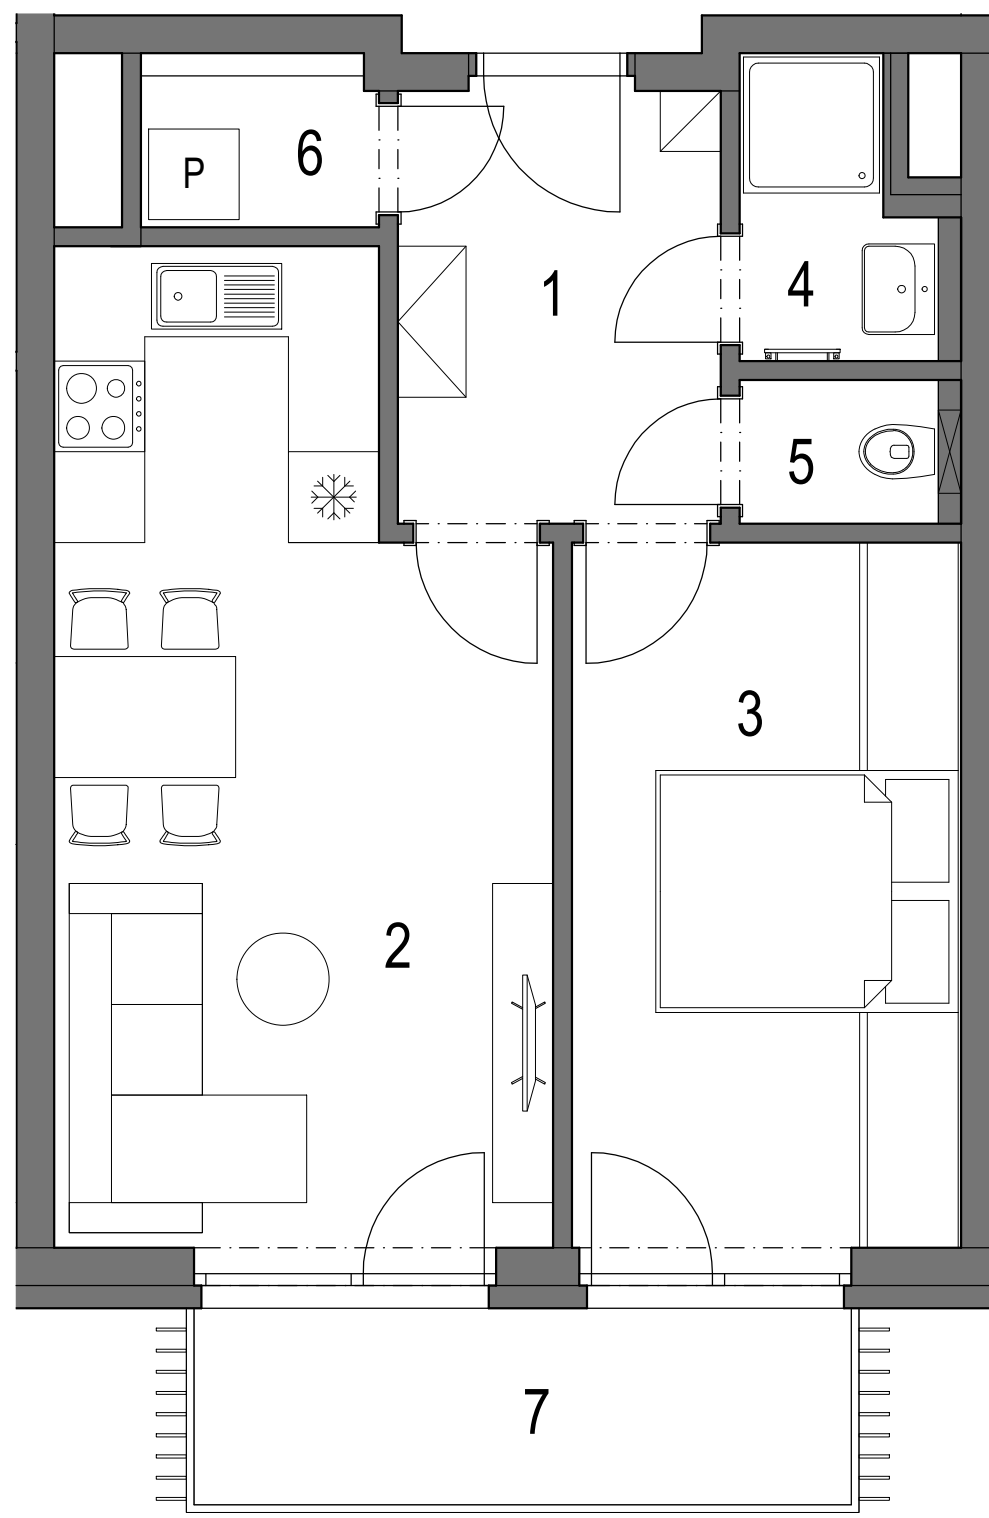

REZIDENCE PRAŽSKÁ BENEŠOV 1. ETAPA bytový dům BCD Benešov u Prahy

BYT **B.4.07** (jednotka **23**)

2+kk

4.NP

OZNAČENÍ	MÍSTNOST	PLOCHA
1	VSTUPNÍ HALA	6,5 m ²
2	OBÝVACÍ POKOJ + KK	20,0 m ²
3	LOŽNICE	12,3 m ²
4	KOUPELNA	2,4 m ²
5	WC	1,3 m ²
6	KOMORA	1,6 m ²
CELKOVÁ VNITŘNÍ UŽITNÁ PLOCHA		44,1 m ²
PODLAHOVÁ PLOCHA*		46,9 m²

OSTATNÍ PLOCHY

7 BALKÓN

* Výpočet podlahové plochy dle Nařízení vlády č. 366/2013 Sb.

Zařízení jednotky je pouze ilustrativní a není součástí dodávky.
Vybavení domu a jednotky je specifikováno v popisu standardu.



0 1 2 3 4 5 m

www.rezidenceprazskabenesov.cz
www.sgrealty.cz
www.sladekgroup.cz

SLÁDEK GROUP a.s.
Jana Nohy 1441
256 01 Benešov

datum tisku: 12.3.2024