


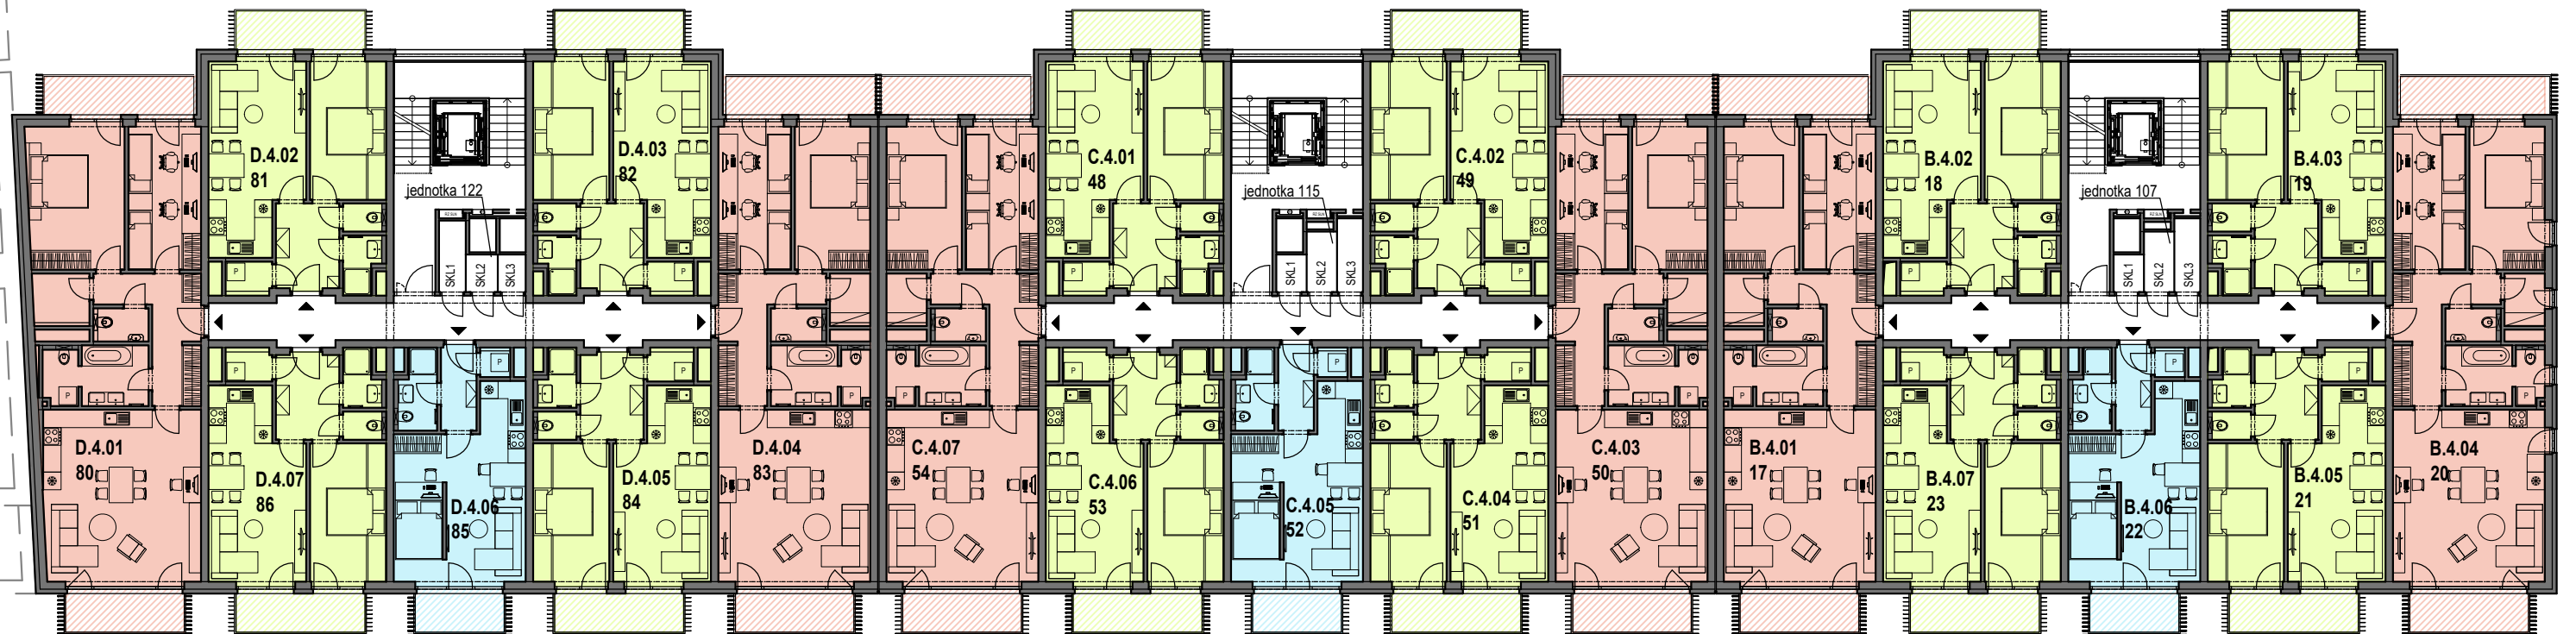

REZIDENCE PRAŽSKÁ — BENEŠOV —

LEGENDA BYTŮ

označení	dispozice	podlahová plocha (m ²)	označení	dispozice	podlahová plocha (m ²)	označení	dispozice	podlahová plocha (m ²)
80 / D.4.01	3+kk	85,8	48 / C.4.01	2+kk	46,9	17 / B.4.01	3+kk	78,8
81 / D.4.02	2+kk	46,8	49 / C.4.02	2+kk	46,9	18 / B.4.02	2+kk	46,9
82 / D.4.03	2+kk	46,9	50 / C.4.03	3+kk	78,8	19 / B.4.03	2+kk	46,9
83 / D.4.04	3+kk	78,8	51 / C.4.04	2+kk	46,9	20 / B.4.04	3+kk	78,8
84 / D.4.05	2+kk	46,9	52 / C.4.05	1+kk	35,3	21 / B.4.05	2+kk	46,9
85 / D.4.06	1+kk	35,3	53 / C.4.06	2+kk	46,9	22 / B.4.06	1+kk	35,3
86 / D.4.07	2+kk	46,9	54 / C.4.07	3+kk	78,8	23 / B.4.07	2+kk	46,9



REZIDENCE PRAŽSKÁ BENEŠOV
1.ETAPA, bytový dům BCD
Benešov u Prahy

PŮDORYS 4.NP

Výpočet podlahové plochy dle Nařízení vlády č. 366/2013 Sb.

Zařízení jednotky je pouze ilustrativní a není součástí dodávky.
Vybavení domu a jednotky je specifikováno v popisu standardu.

0 2 4 6 8 10 m



www.rezidenceprazskabenesov.cz
www.sgrealty.cz
www.sladekgroup.cz

SLÁDEK GROUP a.s.
Jana Nohy 1441
256 01 Benešov

datum tisku: 12.3.2024