


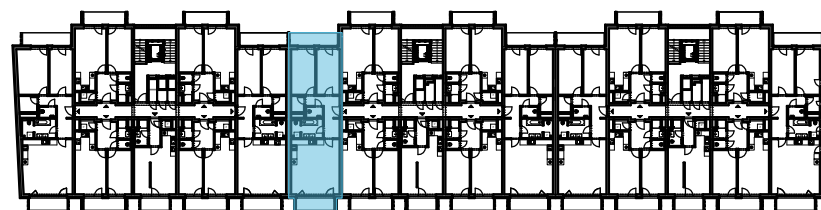


REZIDENCE PRAŽSKÁ BENEŠOV

PŮDORYS 5.NP



POHLED NA DŮM

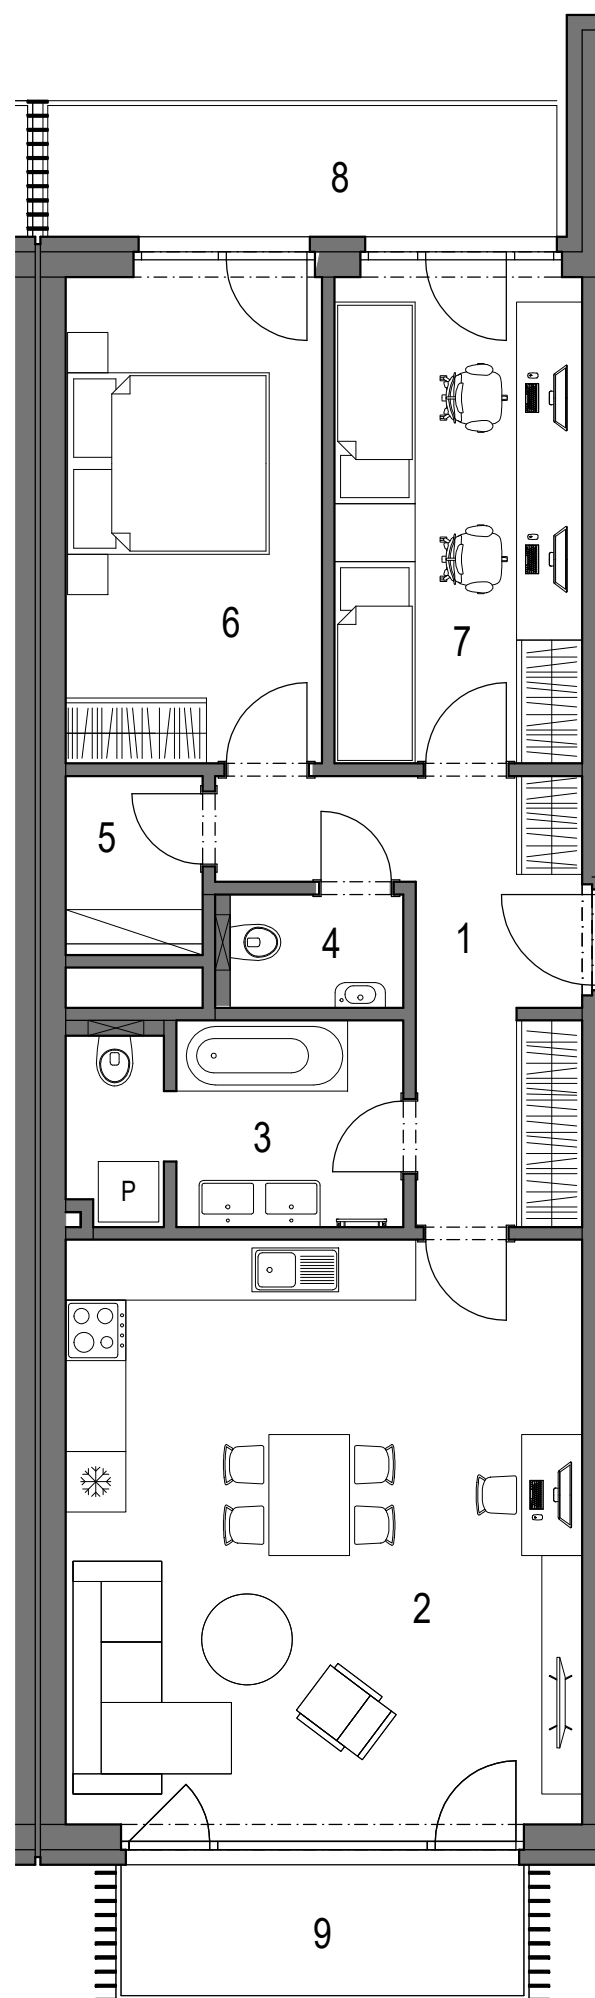

REZIDENCE PRAŽSKÁ BENEŠOV 1. ETAPA bytový dům BCD Benešov u Prahy

BYT C.5.07 (jednotka 61) 3+kk 5.NP

| OZNAČENÍ | MÍSTNOST | PLOCHA |
|-------------------------------|--------------------|---------------------|
| 1 | VSTUPNÍ HALA | 10,0 m ² |
| 2 | OBÝVACÍ POKOJ + KK | 30,4 m ² |
| 3 | KOUPELNA | 6,5 m ² |
| 4 | WC | 2,0 m ² |
| 5 | KOMORA | 2,3 m ² |
| 6 | LOŽNICE | 12,6 m ² |
| 7 | POKOJ | 12,2 m ² |
| CELKOVÁ VNITŘNÍ UŽITNÁ PLOCHA | | 76,0 m ² |
| PODLAHOVÁ PLOCHA* | | 78,8 m ² |

OSTATNÍ PLOCHY

| | |
|---|--------|
| 8 | BALKÓN |
| 9 | BALKÓN |

* Výpočet podlahové plochy dle Nařízení vlády č. 366/2013 Sb.

Zařízení jednotky je pouze ilustrativní a není součástí dodávky.
Vybavení domu a jednotky je specifikováno v popisu standardu.



www.rezidenceprazskabenesov.cz
www.sgreality.cz
www.sladekgroup.cz

SLÁDEK GROUP a.s.
Jana Nohy 1441
256 01 Benešov

datum tisku: 29.2.2024

