



# REZIDENCE PRAŽSKÁ BENEŠOV

PŮDORYS 6.NP

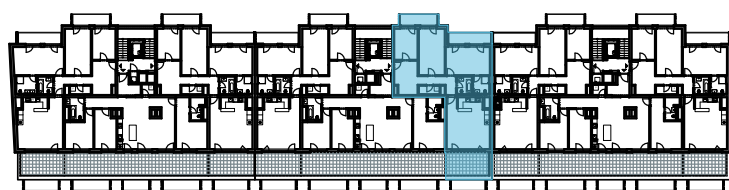

POHLED NA DŮM

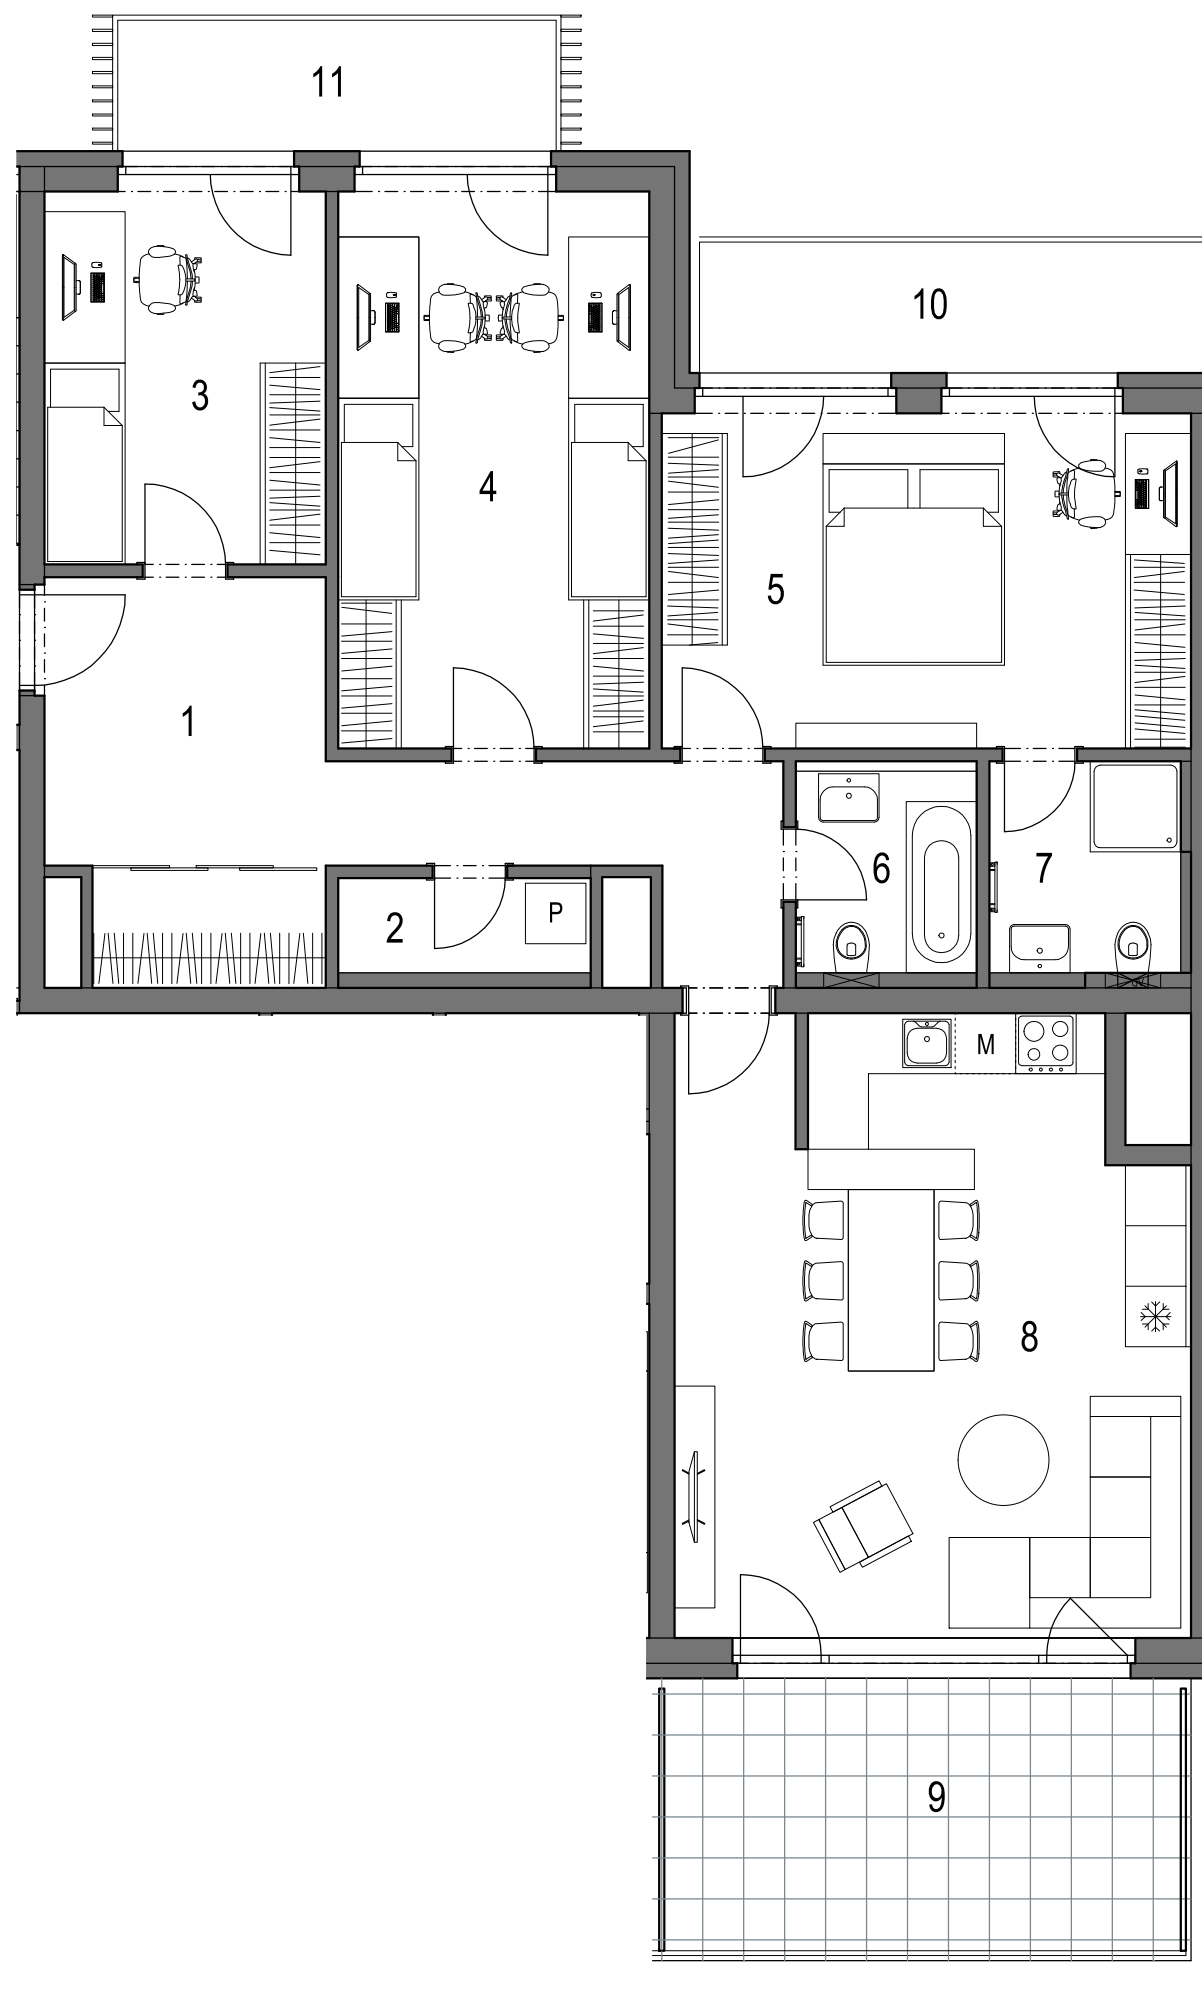

## REZIDENCE PRAŽSKÁ BENEŠOV 1. ETAPA bytový dům BCD Benešov u Prahy

### BYT **C.6.03** (jednotka **64**) 4+kk 6.NP

OZNAČENÍ	MÍSTNOST	PLOCHA
1	VSTUPNÍ HALA	17,7 m <sup>2</sup>
2	KOMORA	2,4 m <sup>2</sup>
3	POKOJ	10,6 m <sup>2</sup>
4	POKOJ	17,4 m <sup>2</sup>
5	LOŽNICE	18,2 m <sup>2</sup>
6	KOUPELNA	3,6 m <sup>2</sup>
7	KOUPELNA	4,0 m <sup>2</sup>
8	OBÝVACÍ POKOJ + KK	30,3 m <sup>2</sup>
CELKOVÁ VNITŘNÍ UŽITNÁ PLOCHA		104,2 m <sup>2</sup>
PODLAHOVÁ PLOCHA*		<b>111,1 m<sup>2</sup></b>
OSTATNÍ PLOCHY		
9	TERASA	
10	BALKÓN	
11	BALKÓN	

\* Výpočet podlahové plochy dle Nařízení vlády č. 366/2013 Sb.

Zařízení jednotky je pouze ilustrativní a není součástí dodávky.  
Vybavení domu a jednotky je specifikováno v popisu standardu.



0 1 2 3 4 5 m

[www.rezidenceprazskabenesov.cz](http://www.rezidenceprazskabenesov.cz)  
[www.sgreality.cz](http://www.sgreality.cz)  
[www.sladekgroup.cz](http://www.sladekgroup.cz)

SLÁDEK GROUP a.s.  
Jana Nohy 1441  
256 01 Benešov

datum tisku: 14.3.2024