


REZIDENCE PRAŽSKÁ — BENEŠOV —

LEGENDA BYTŮ

označení	dispozice	podlahová plocha (m ²)	označení	dispozice	podlahová plocha (m ²)	označení	dispozice	podlahová plocha (m ²)
94 / D.6.01	4+kk	117,6	62 / C.6.01	4+kk	111,1	31 / B.6.01	4+kk	111,1
95 / D.6.02	4+kk	113,4	63 / C.6.02	4+kk	113,3	32 / B.6.02	4+kk	113,2
96 / D.6.03	4+kk	111,1	64 / C.6.03	4+kk	111,1	33 / B.6.03	4+kk	111,1

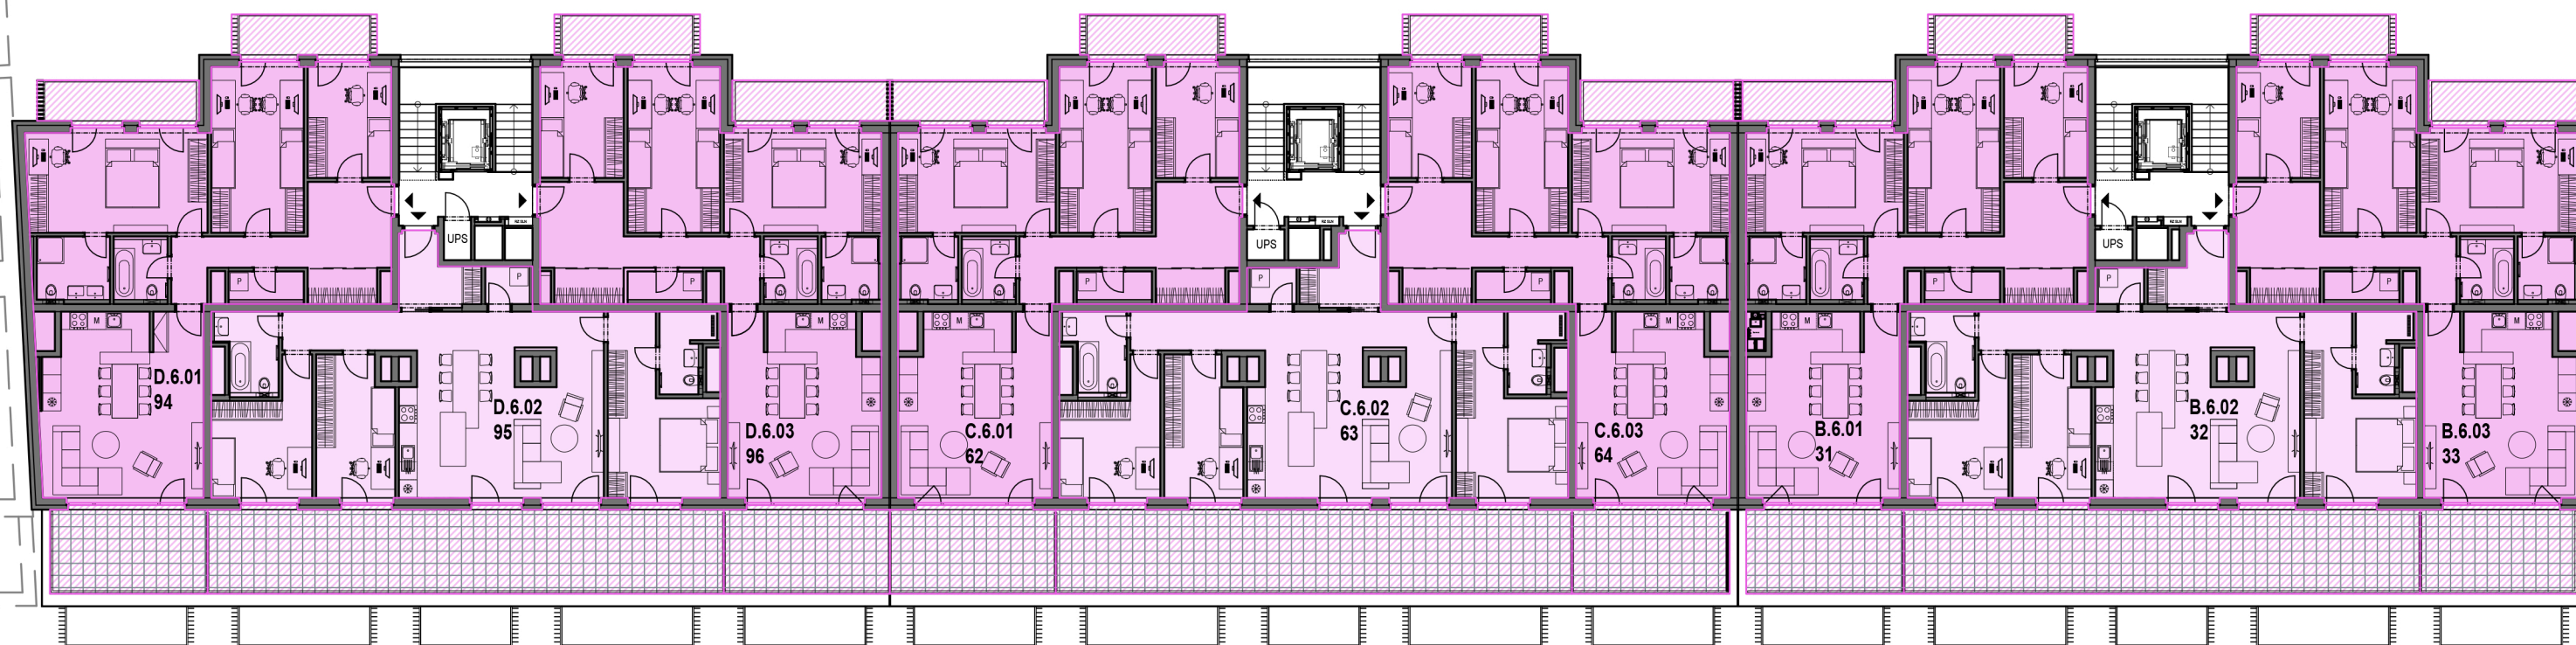

REZIDENCE PRAŽSKÁ BENEŠOV
1.ETAPA, bytový dům BCD
Benešov u Prahy

PŮDORYS 6.NP

Výpočet podlahové plochy dle Nařízení vlády č. 366/2013 Sb.

Zařízení jednotky je pouze ilustrativní a není součástí dodávky.
Vybavení domu a jednotky je specifikováno v popisu standardu.



www.rezidenceprazskabenesov.cz
www.sgrealty.cz
www.sladekgroup.cz

SLÁDEK GROUP a.s.
Jana Nohy 1441
256 01 Benešov

datum tisku: 14.3.2024