



REZIDENCE PRAŽSKÁ BENEŠOV

PŮDORYS 6.NP

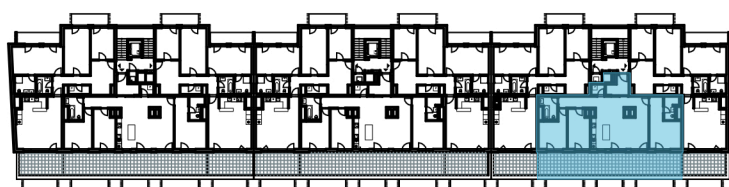

POHLED NA DŮM

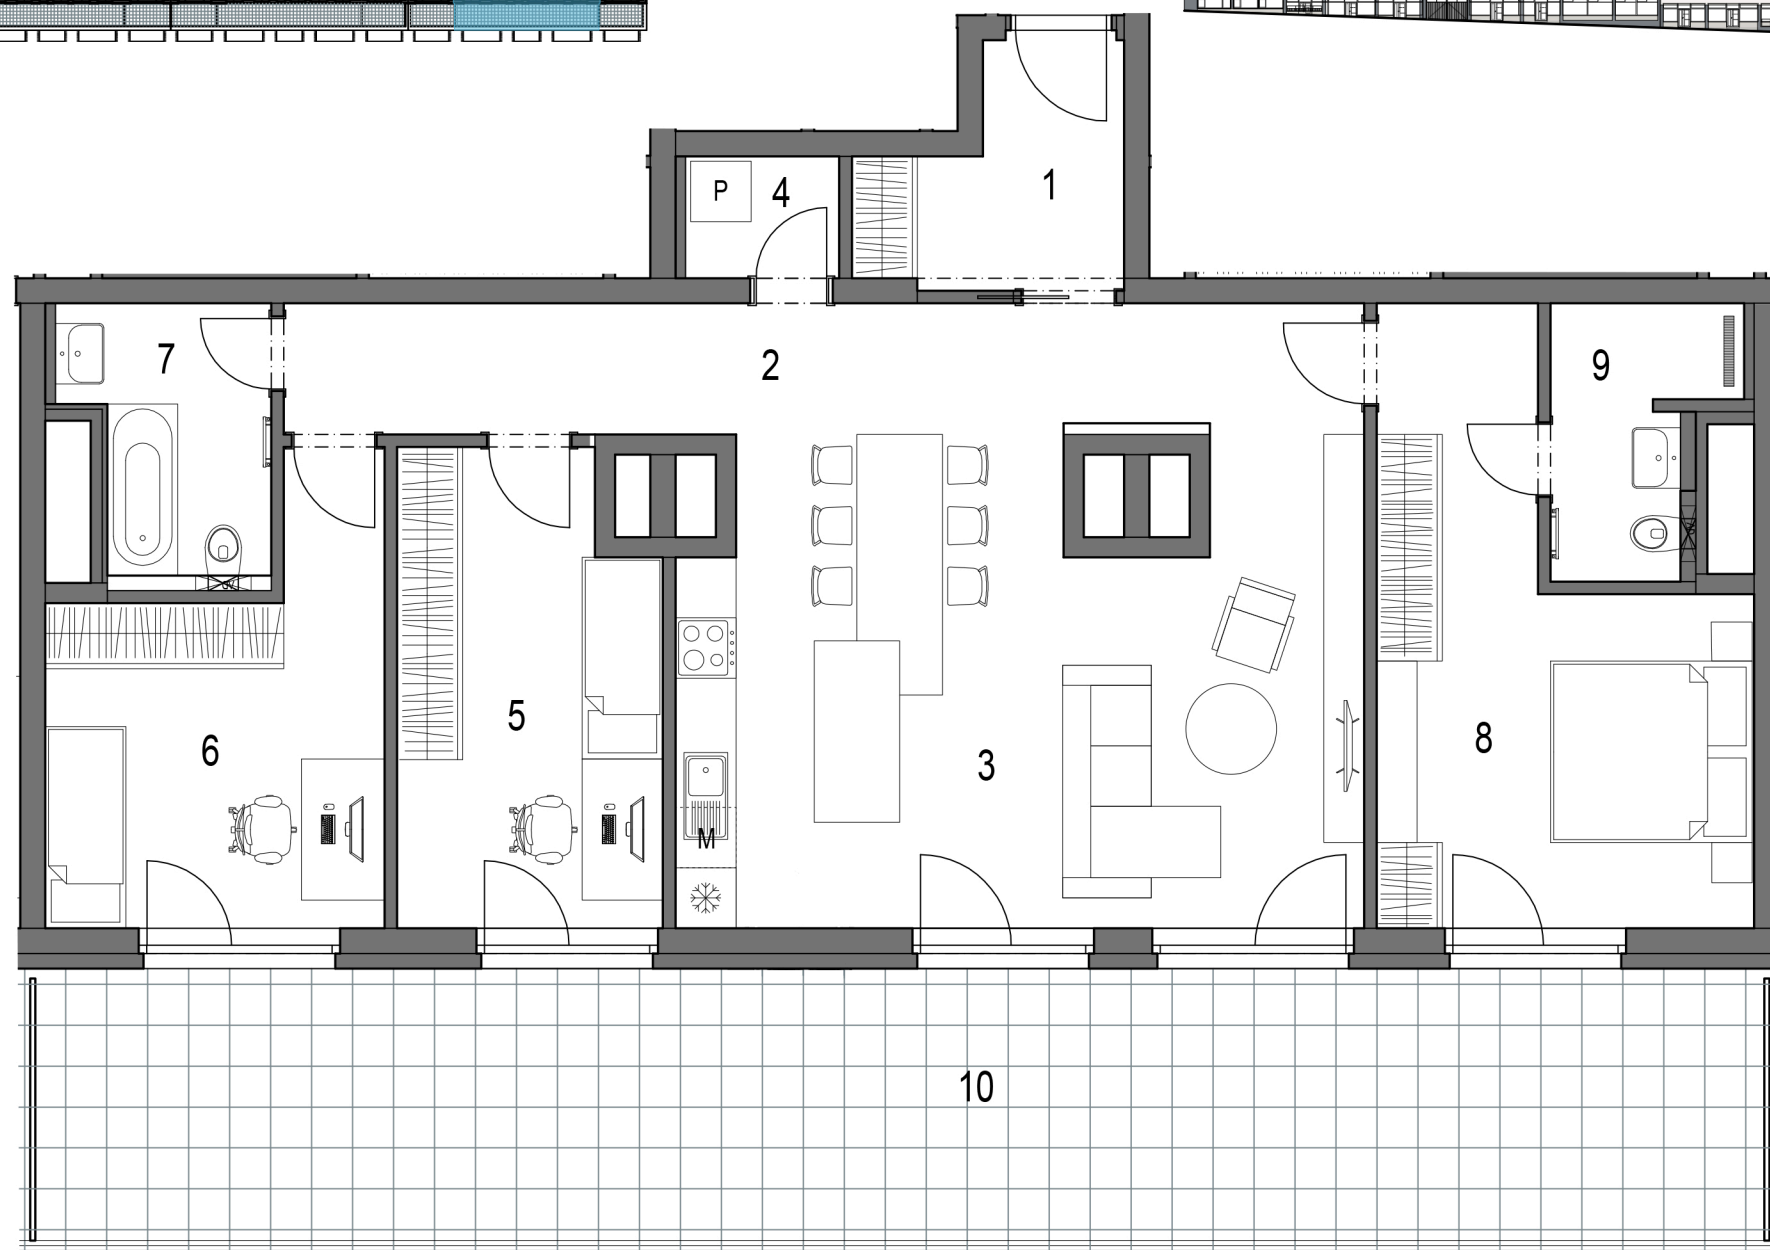

REZIDENCE PRAŽSKÁ BENEŠOV 1. ETAPA bytový dům BCD Benešov u Prahy

BYT **B.6.02** (jednotka **32**) 4+kk 6.NP

OZNAČENÍ	MÍSTNOST	PLOCHA
1	VSTUPNÍ HALA	5,4 m ²
2	CHODBA	14,2 m ²
3	OBÝVACÍ POKOJ + KK	31,0 m ²
4	KOMORA	1,8 m ²
5	POKOJ	11,8 m ²
6	POKOJ	12,4 m ²
7	KOUPELNA	4,9 m ²
8	LOŽNICE	17,2 m ²
9	KOUPELNA	4,1 m ²
CELKOVÁ VNITŘNÍ UŽITNÁ PLOCHA		102,8 m ²
PODLAHOVÁ PLOCHA*		113,2 m²

OSTATNÍ PLOCHY

10	TERASA
----	--------

* Výpočet podlahové plochy dle Nařízení vlády č. 366/2013 Sb.

Zařízení jednotky je pouze ilustrativní a není součástí dodávky.
Vybavení domu a jednotky je specifikováno v popisu standardu.



0 1 2 3 4 5 m

www.rezidenceprazskabenesov.cz
www.sgrealty.cz
www.sladekgroup.cz

SLÁDEK GROUP a.s.
Jana Nohy 1441
256 01 Benešov

datum tisku: 15.3.2024